
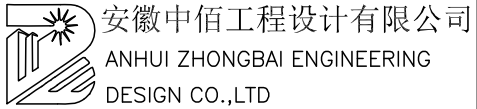
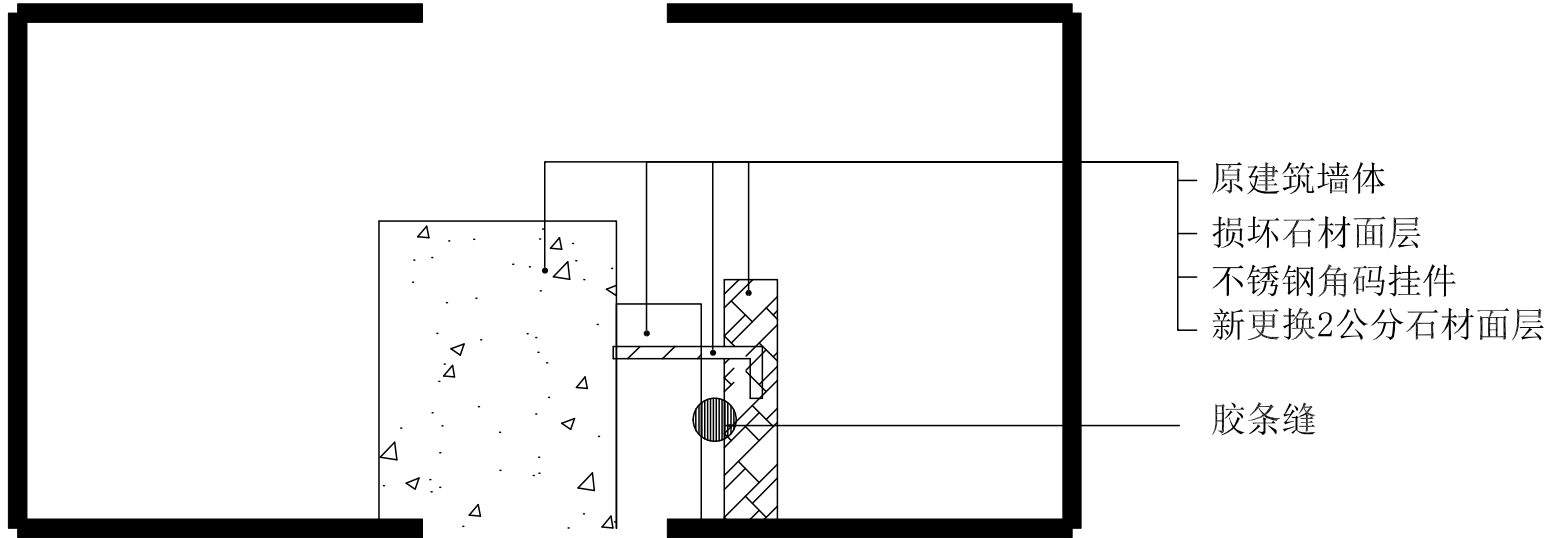
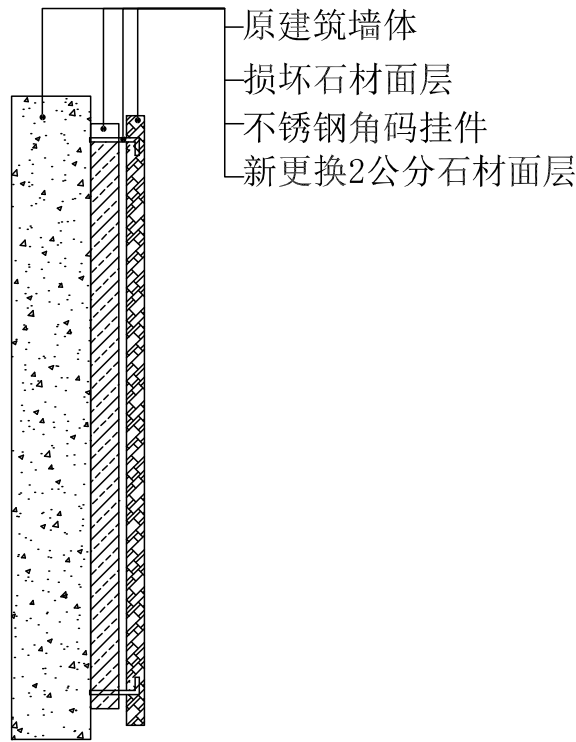


专业	姓名	专业	姓名
暖通		暖通	
电气		电气	
结构		结构	
给排水		给排水	
其他		其他	

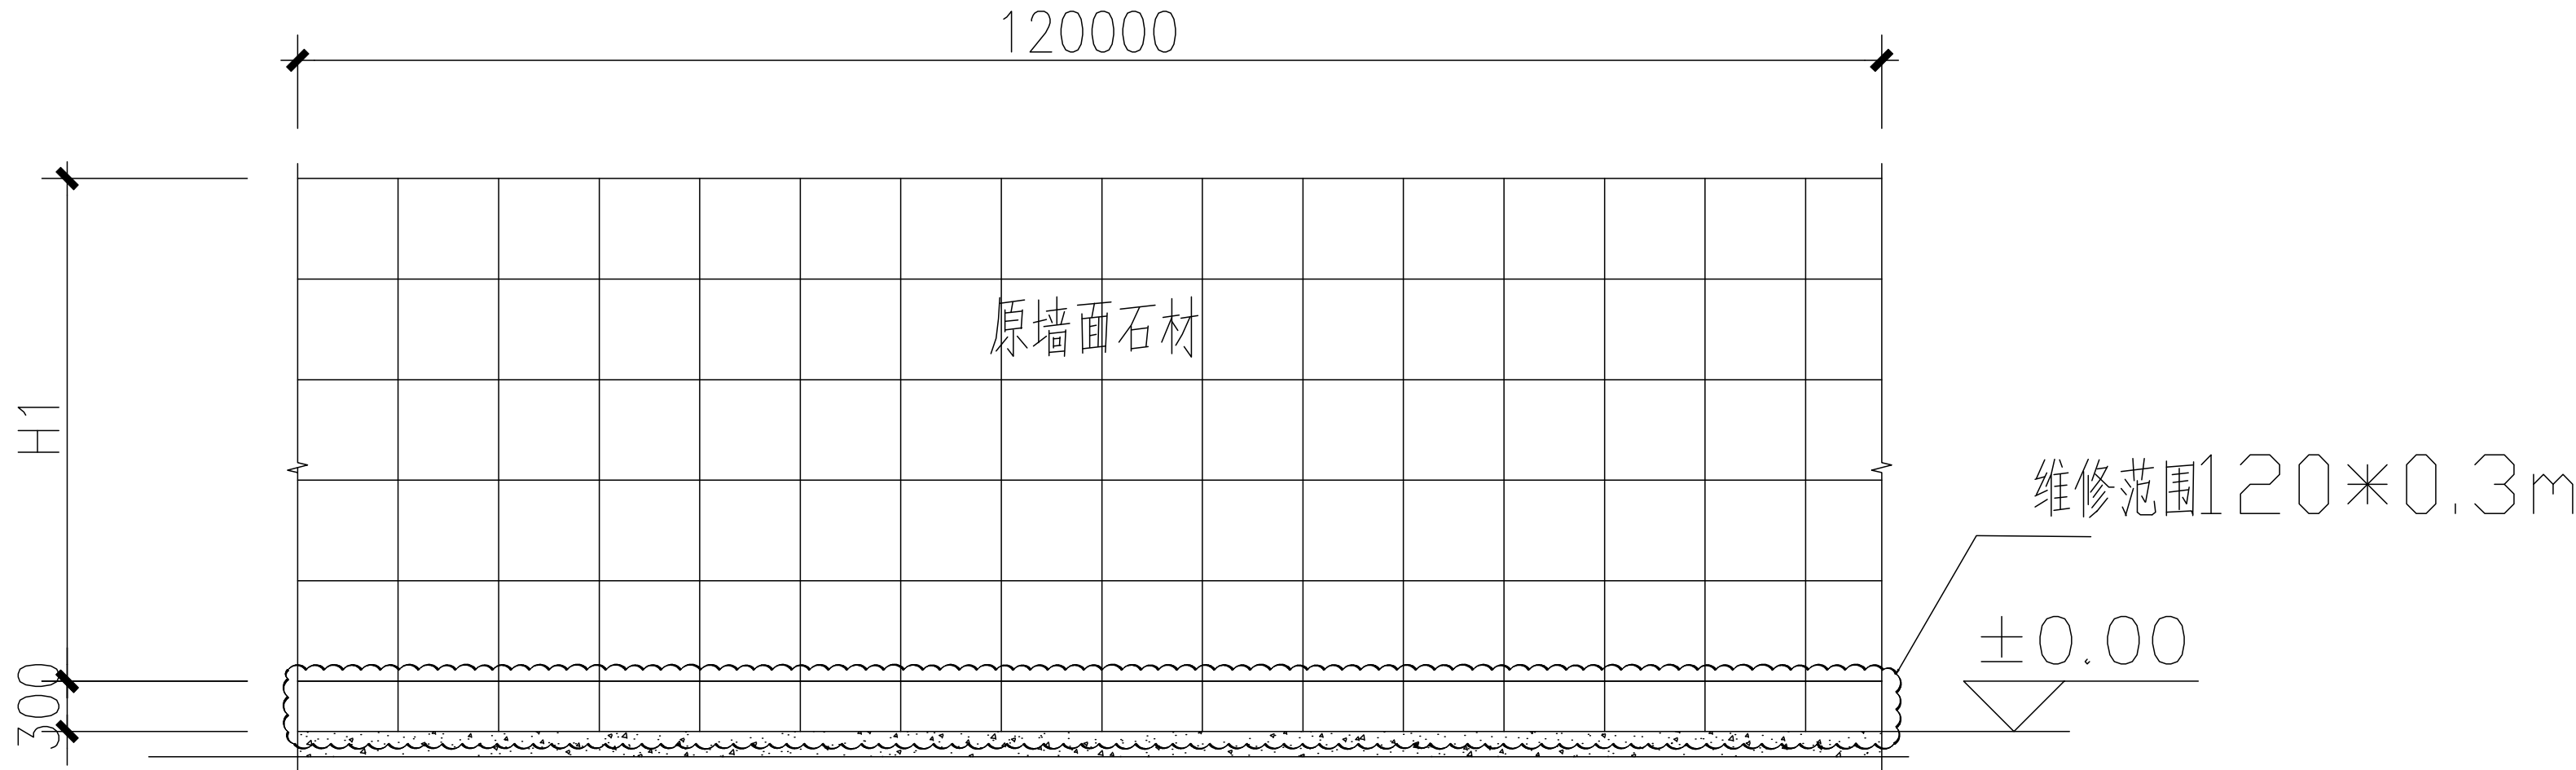

地址: 合肥市包河区大连路6686号
徽商总部广场C-办705

ADD: Room 705, block C, Huishang
headquarters Plaza, 6686
Dalian Road, Baohe District,
Hefei City

电话: 0551-63712862
TEL: 0551-63712862
传真: 0551-63712863
FAX: 0551-63712863

工程设计证书编号: A234046727
NATIONAL ARCHITECTURAL DESIGN
LICENSE NO: A234046727

版次 REVISION	日期: DATE:

注册师盖章:

建设单位:
CLIENT:
霍邱县第二人民医院

项目名称:
PROJECT:
门诊大楼后门大理石干挂墙角

子项名称
SUB-ITEM
石材安装大样图

审 定 APPROVAL	
审 核 EXAMINE	
项目负责人 PROJECT CHIEF	
专业负责人 CHIEF	
校 对 CHECK	
设 计 DESIGN	
制 图 DRAWING	

工程代号
PROJECT NO.

图 名
TITLE
石材大样

比 例
SCALE
1:100

图 号
DRAWN NO
建施-01

日 期
DATE
2022年08 月