


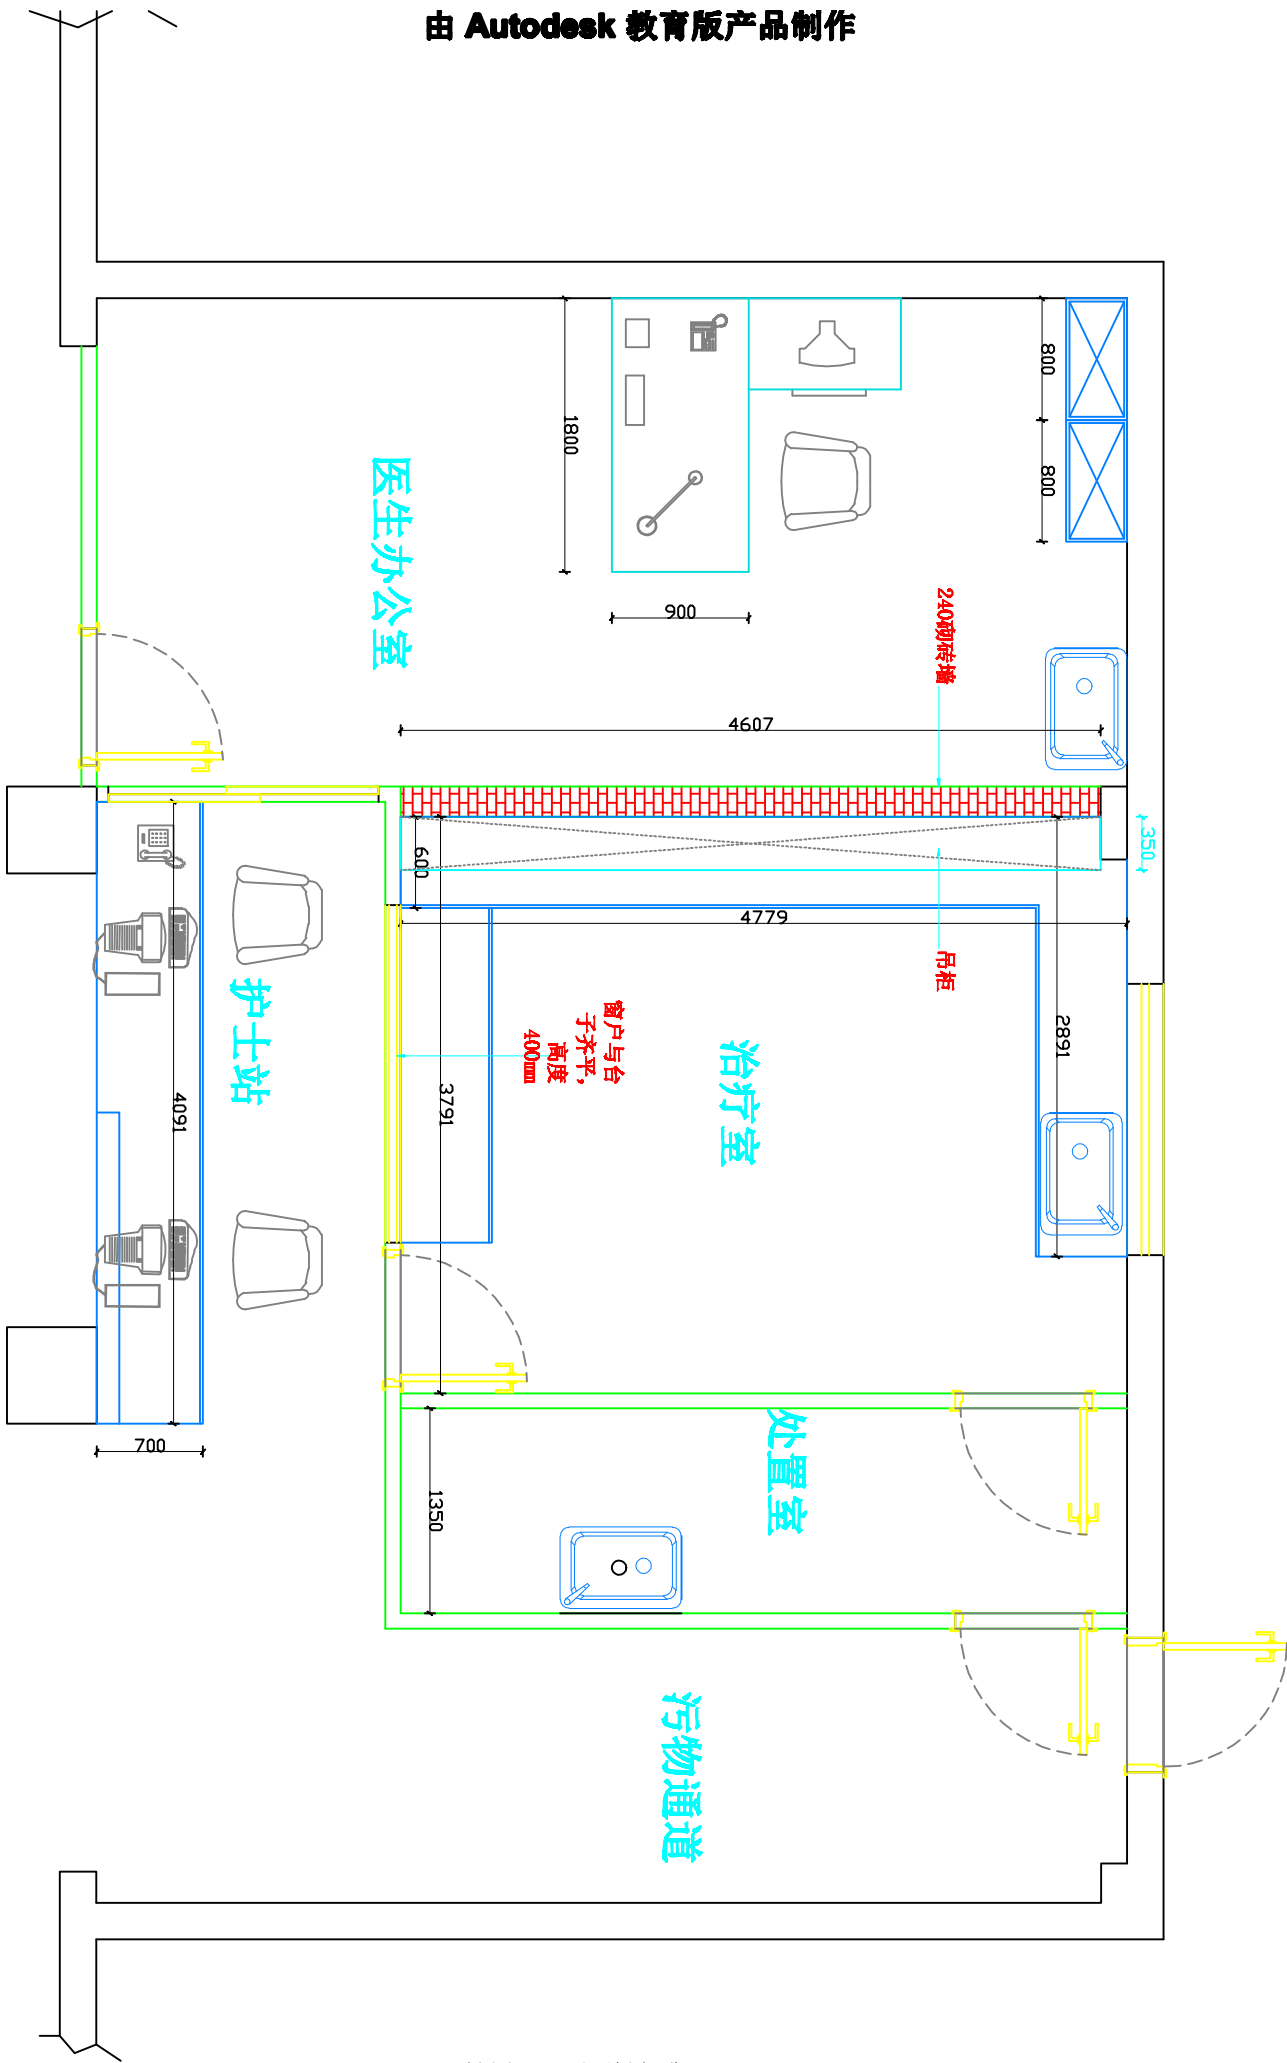

医生办公室

护士站

治疗室

处置室

污物通道

240砌砖墙

吊柜

窗户与台
子齐平,
高度
400mm