


霍邱县第二人民医院  
东院墙消防通道装电动门及维修  
急诊楼二楼原检验科改造  
急诊楼原体检中心改造工程

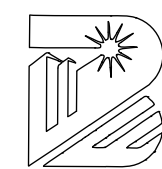

中佰工程设计集团有限公司  
ZHONGBAI ENGINEERING DESIGN GROUP CO., LTD

建设单位：霍邱县第二人民医院

工程名称：东院墙消防通道装电动门及维修，急诊楼二楼原检验科改造  
急诊楼原体检中心改造工程

设计阶段：施 工 图

完成日期：2024. 08. 10

|     |  |     |  |
|-----|--|-----|--|
| 建 筑 |  | 暖通  |  |
| 结 构 |  | 电 气 |  |
| 给排水 |  | 其 他 |  |

|       |     |     |
|-------|-----|-----|
|       | 姓 名 | 签 名 |
| 项目负责人 | 林升  |     |
| 专业负责人 | 林升  |     |
| 审 定 人 |     |     |
| 审 核 人 | 林升  |     |
| 校 对 人 | 徐飞  |     |
| 设 计 人 | 田宝玉 |     |
| 制 图 人 | 田宝玉 |     |

建设单位

霍邱县第二人民医院

项目名称

霍邱二院东院墙消防通道装电动门及维修工程

图纸名称

室外电动门及地坪

设计号 J72H20240822

阶 段 施工图 专 业 建筑


日 期 2024.08 图 号 建筑-01

版本号 第一版 页 码

专业签章


执业签章

二维码

 


版权所有，不得转载。 保留或公平。  
ALL RIGHTS RESERVED.

成品电动伸缩门参数图例

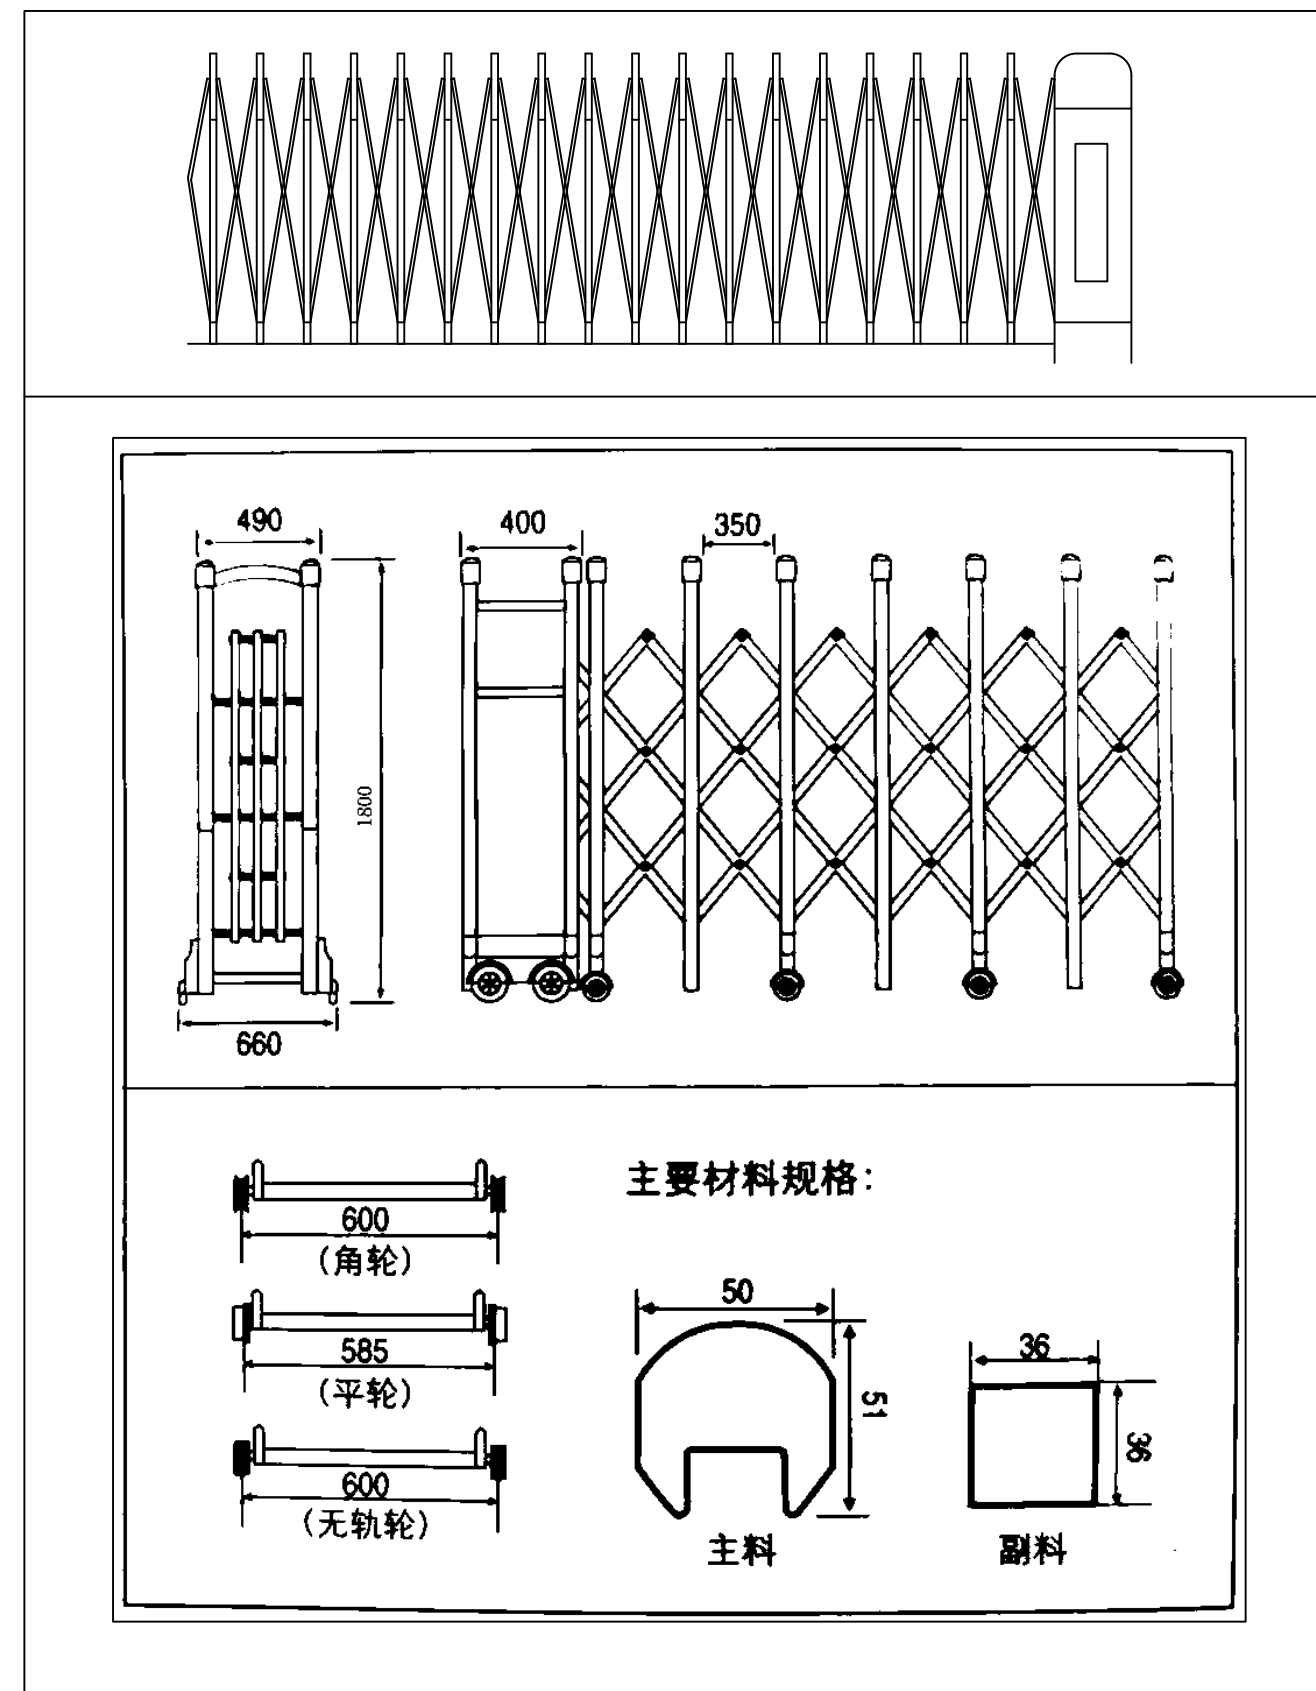


15公分C25混凝土

20公分碎石垫层

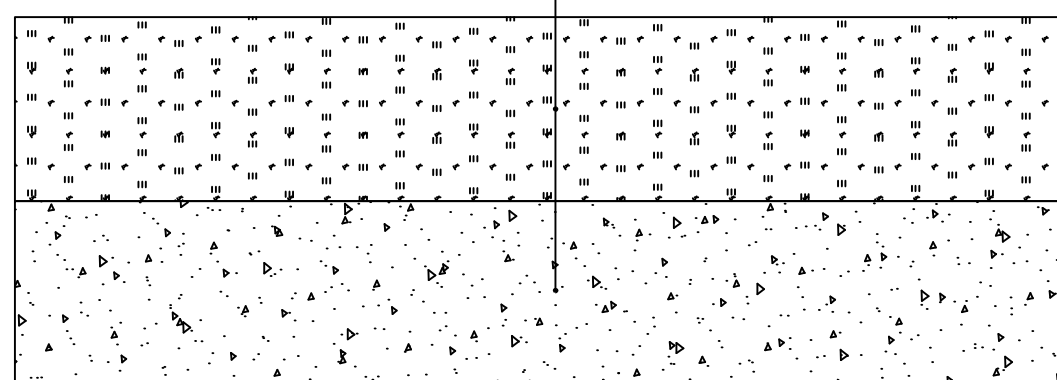

室外地坪做法



现状平面图 1:100

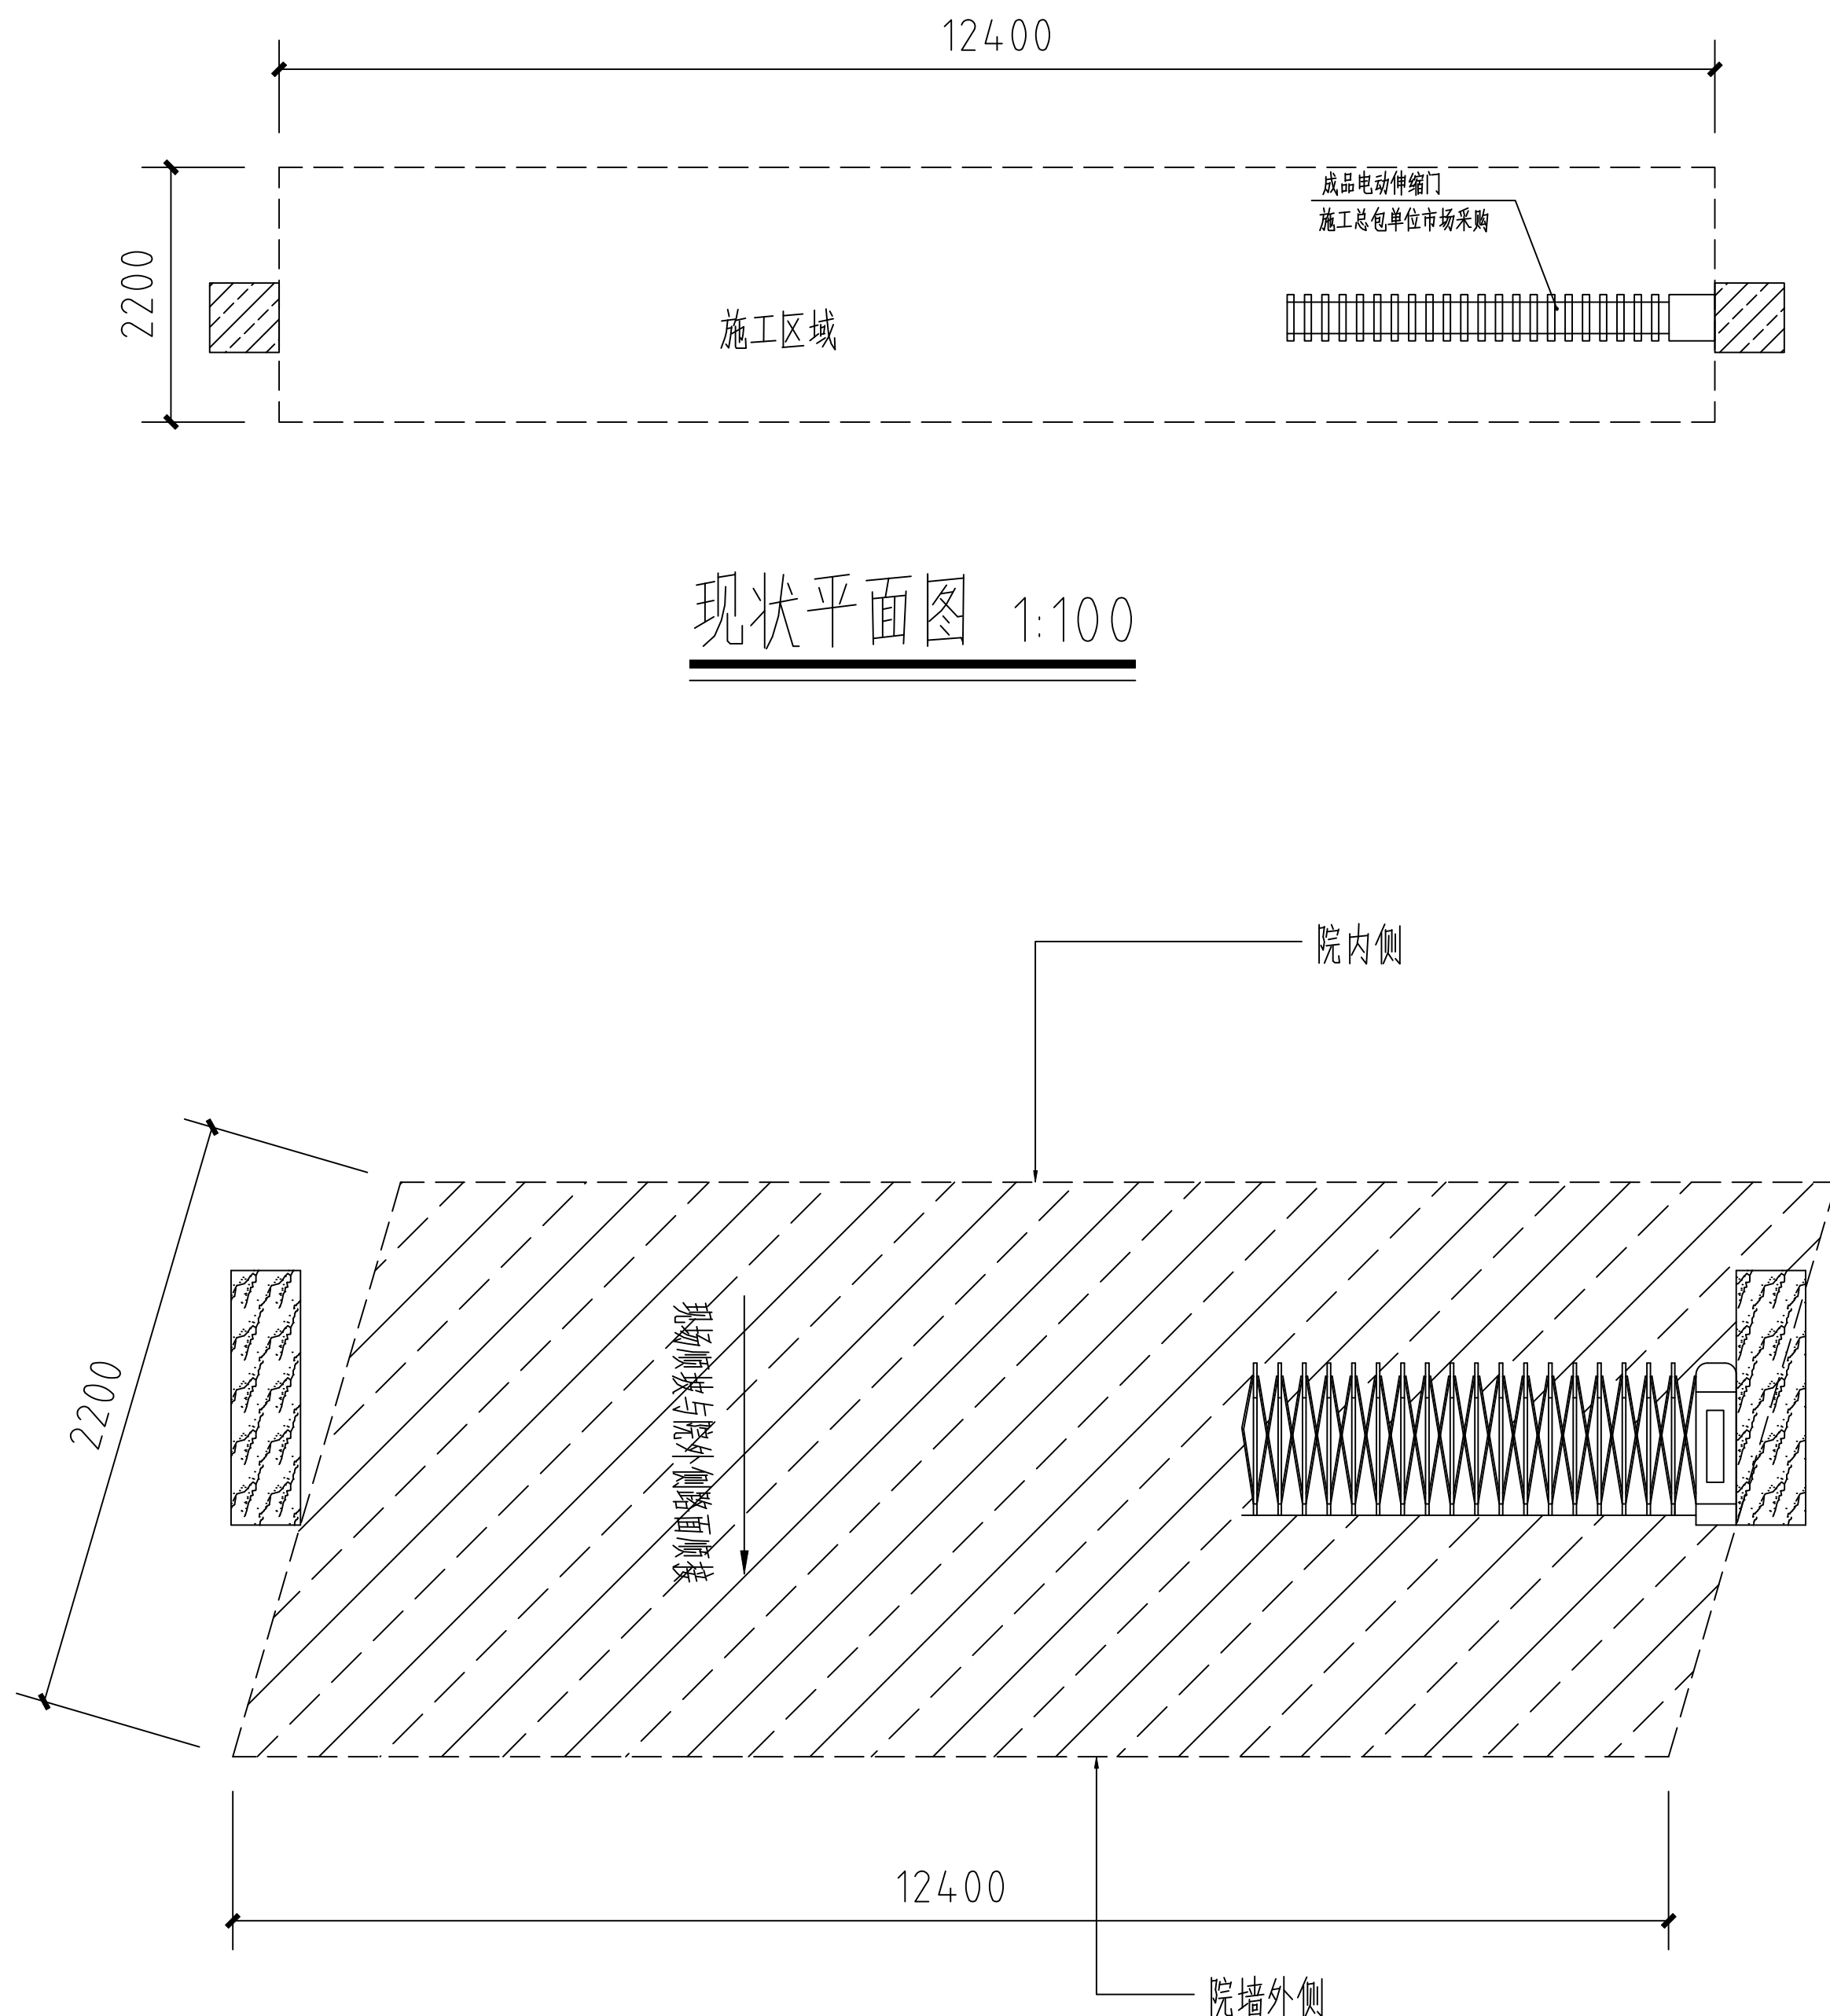


说明: 阴影区域为混凝土整体破除下挖50公分。

|     |  |     |  |
|-----|--|-----|--|
| 建 筑 |  | 暖 通 |  |
| 结 构 |  | 电 气 |  |
| 给排水 |  | 其 他 |  |


|       |     |     |
|-------|-----|-----|
|       | 姓 名 | 签 名 |
| 项目负责人 | 林升  |     |
| 专业负责人 | 林升  |     |
| 审 定 人 |     |     |
| 审 核 人 | 林升  |     |
| 校 对 人 | 徐飞  |     |
| 设 计 人 | 田宝玉 |     |
| 制 图 人 | 田宝玉 |     |

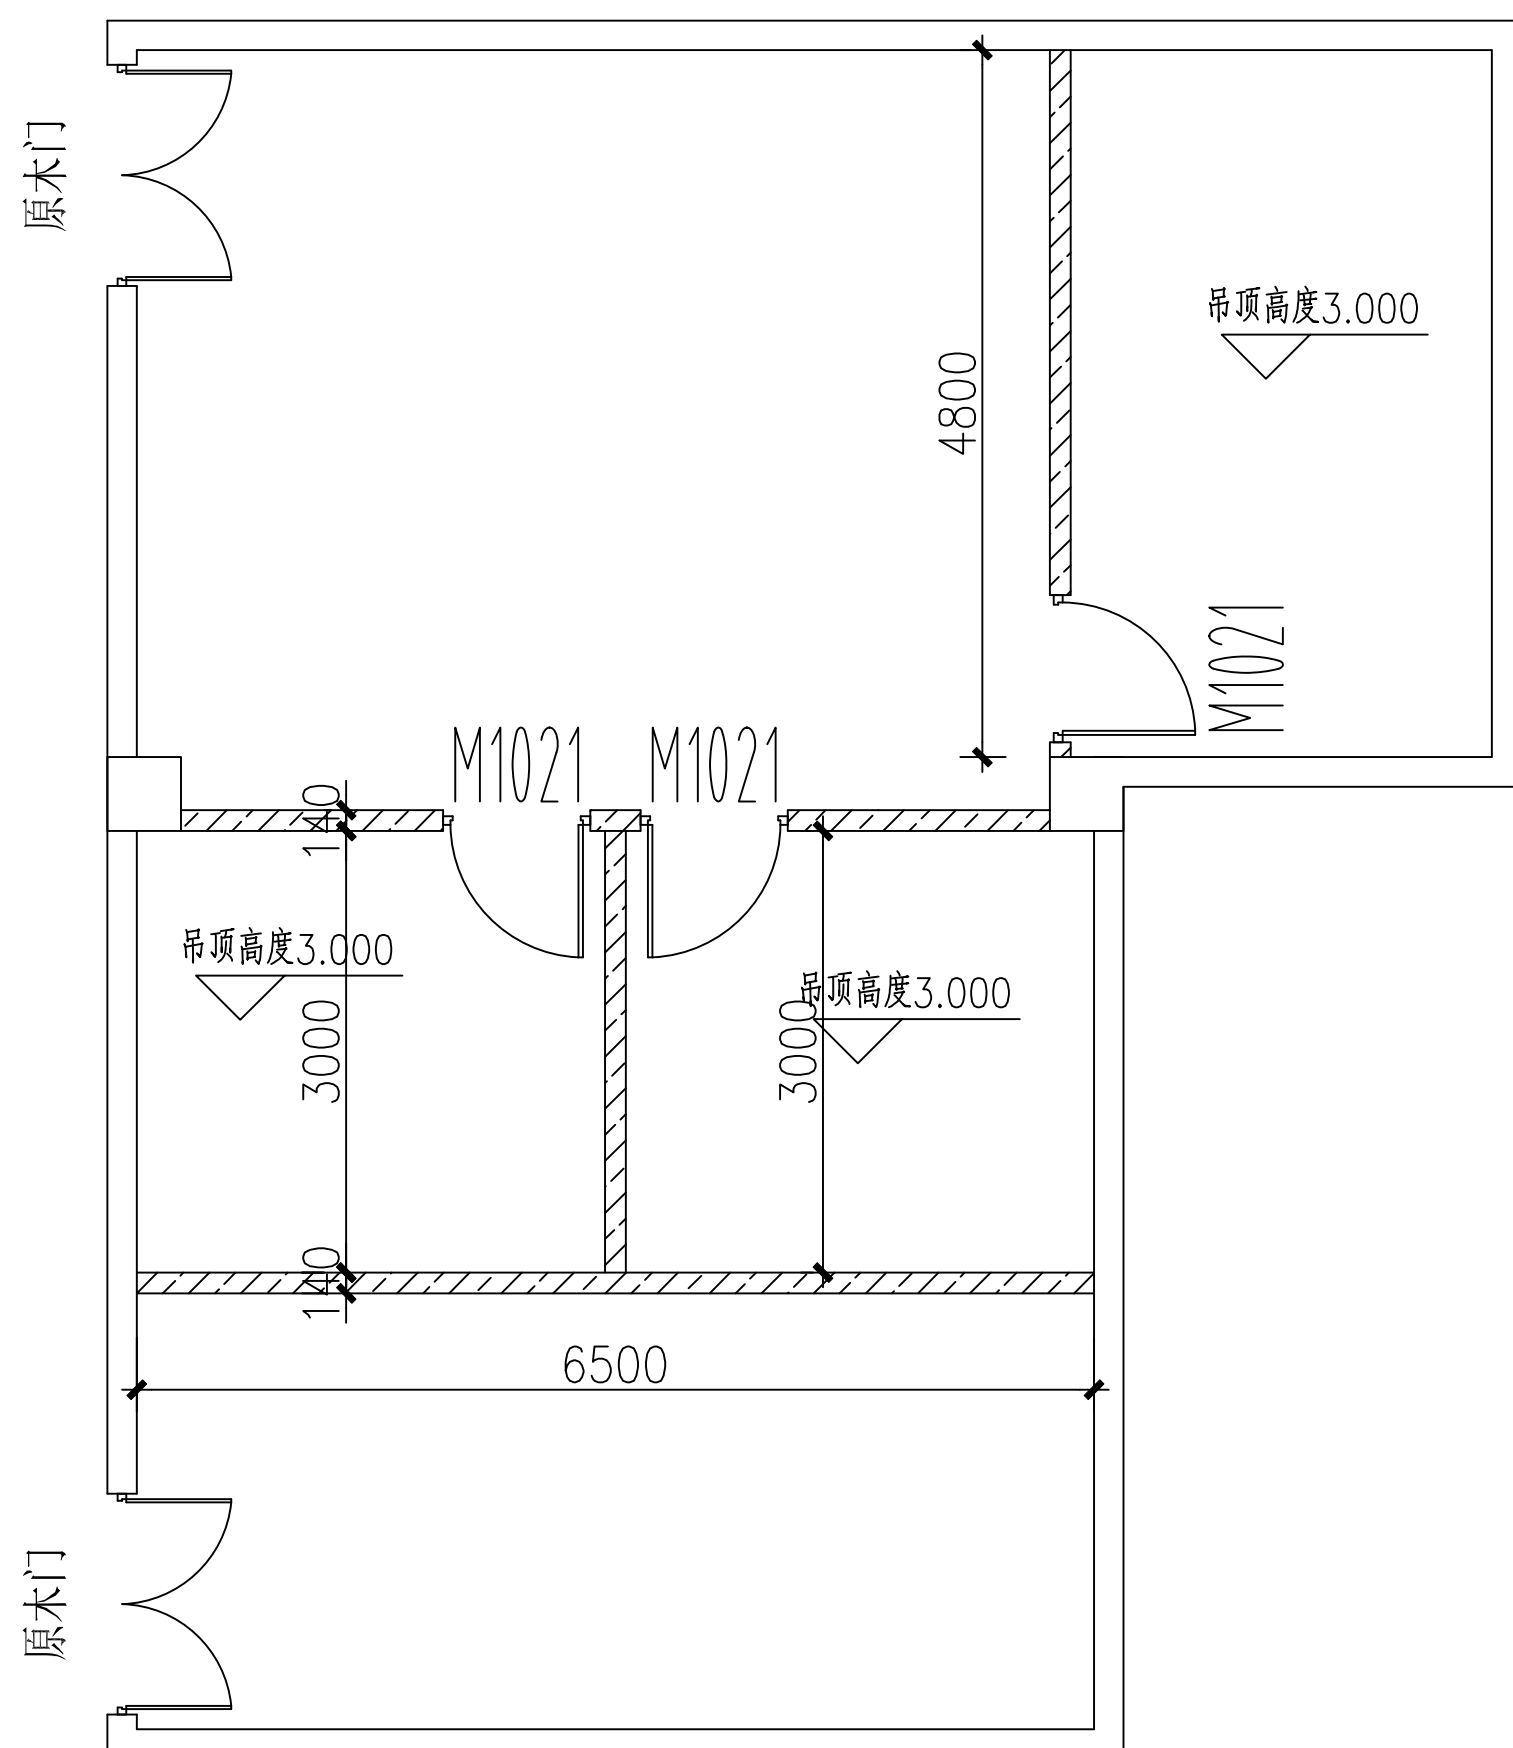 

隔墙平面图

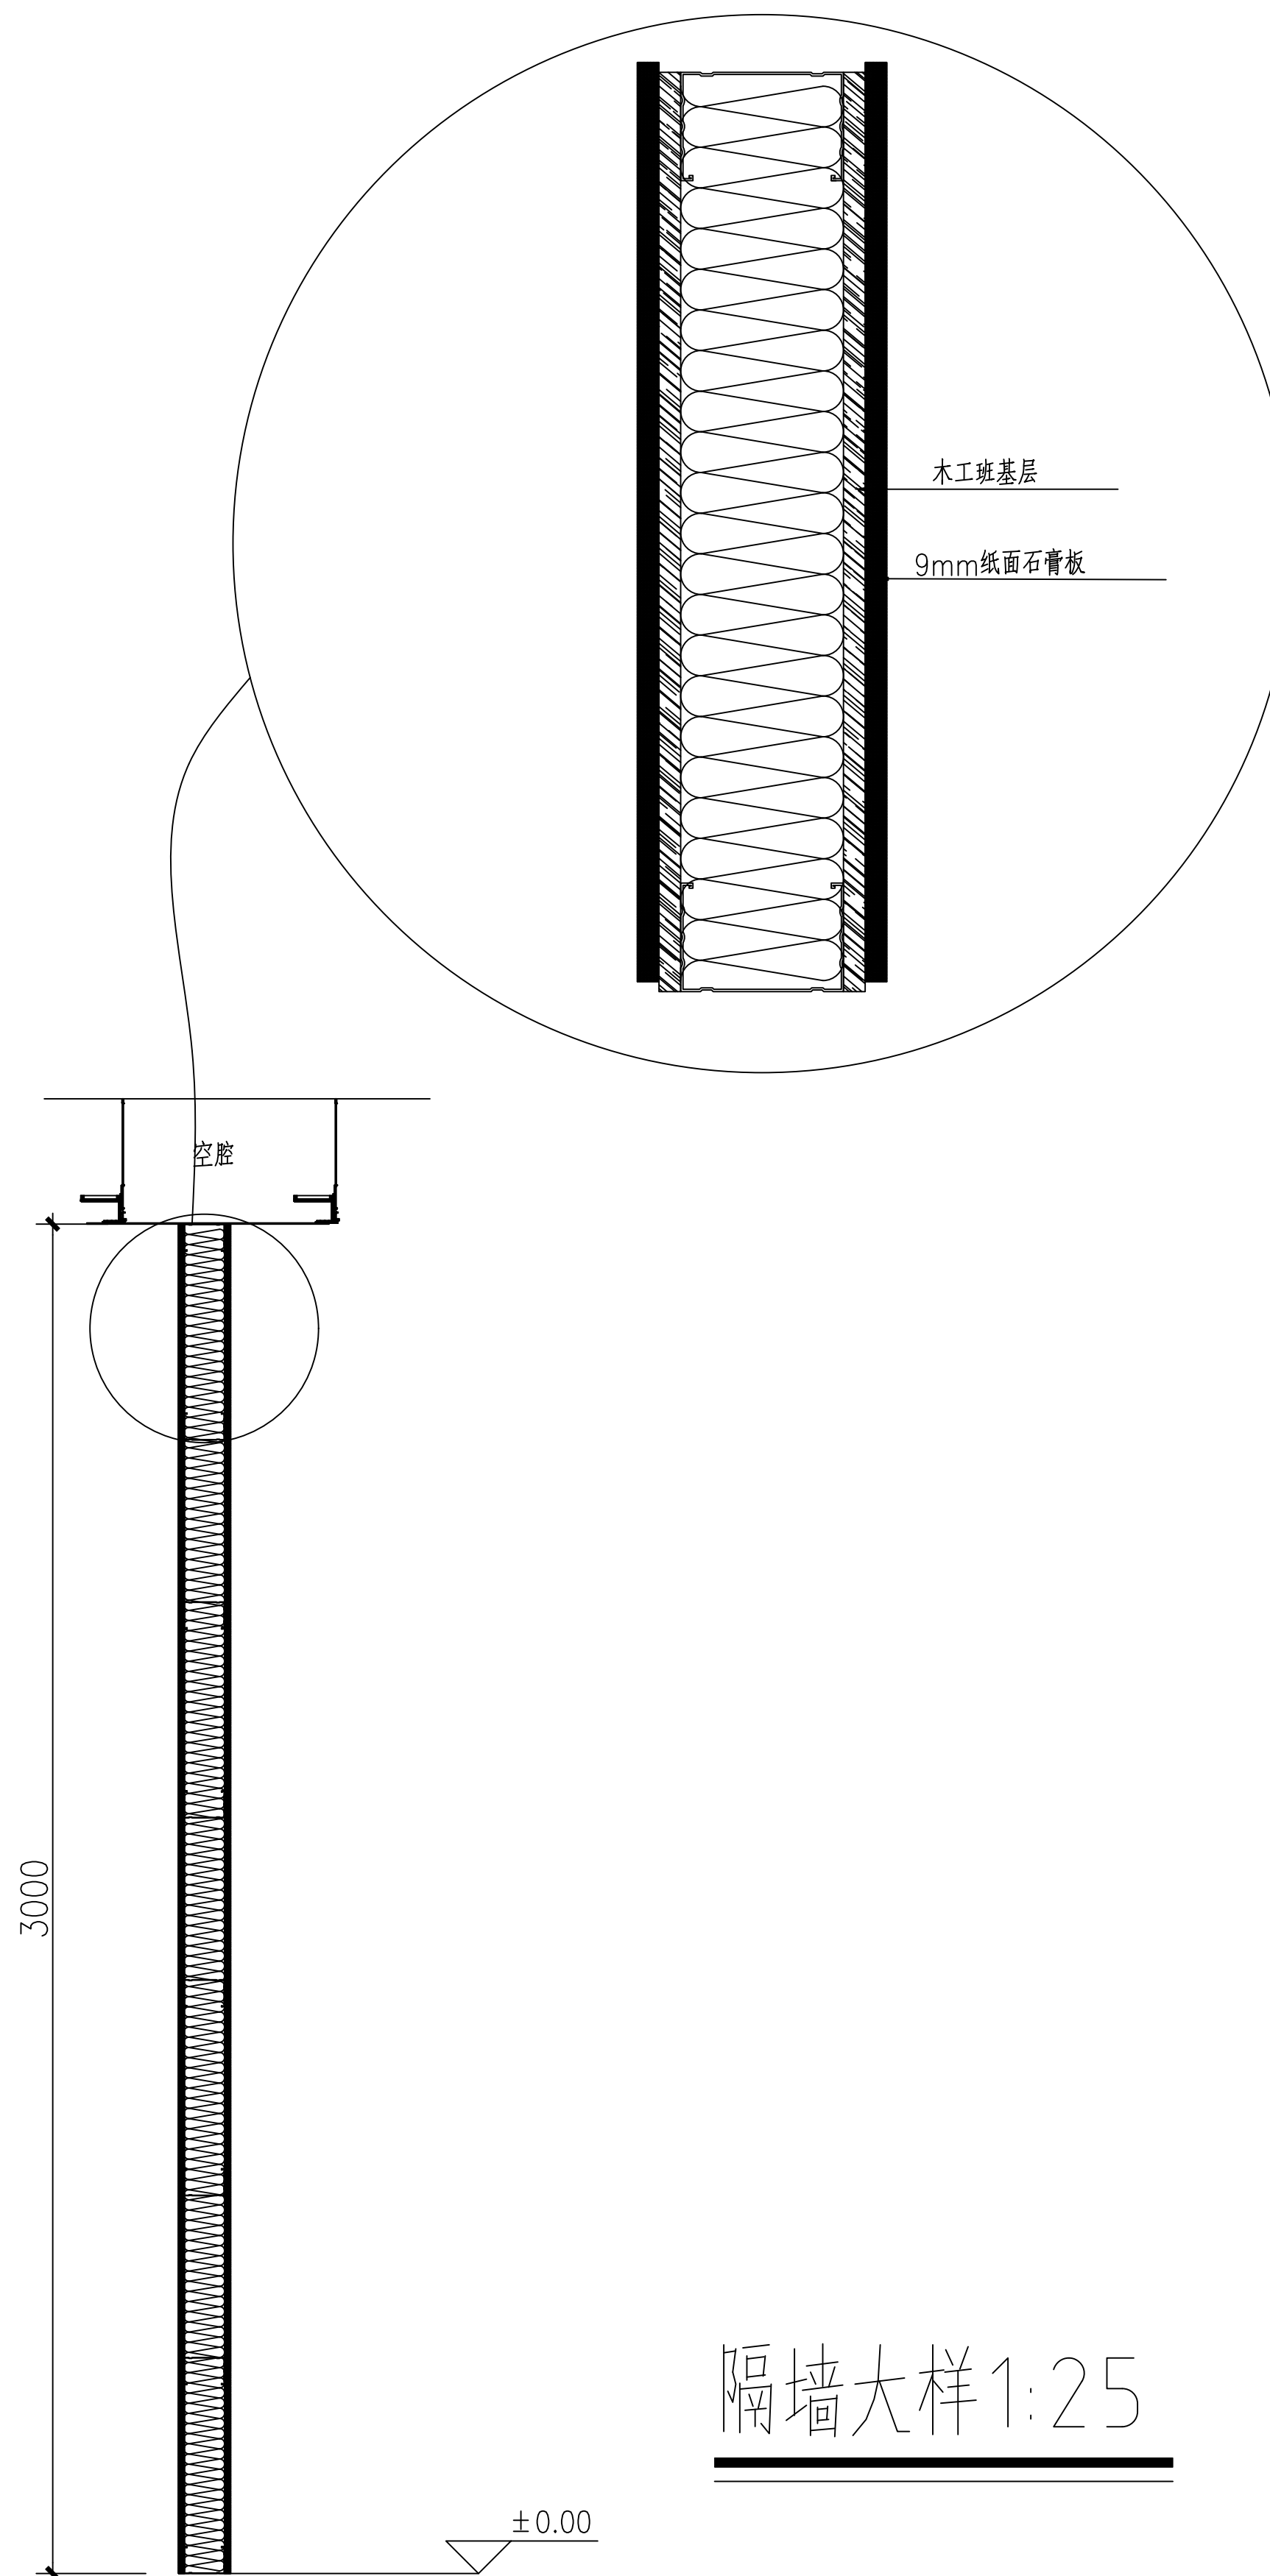

隔墙大样1:25

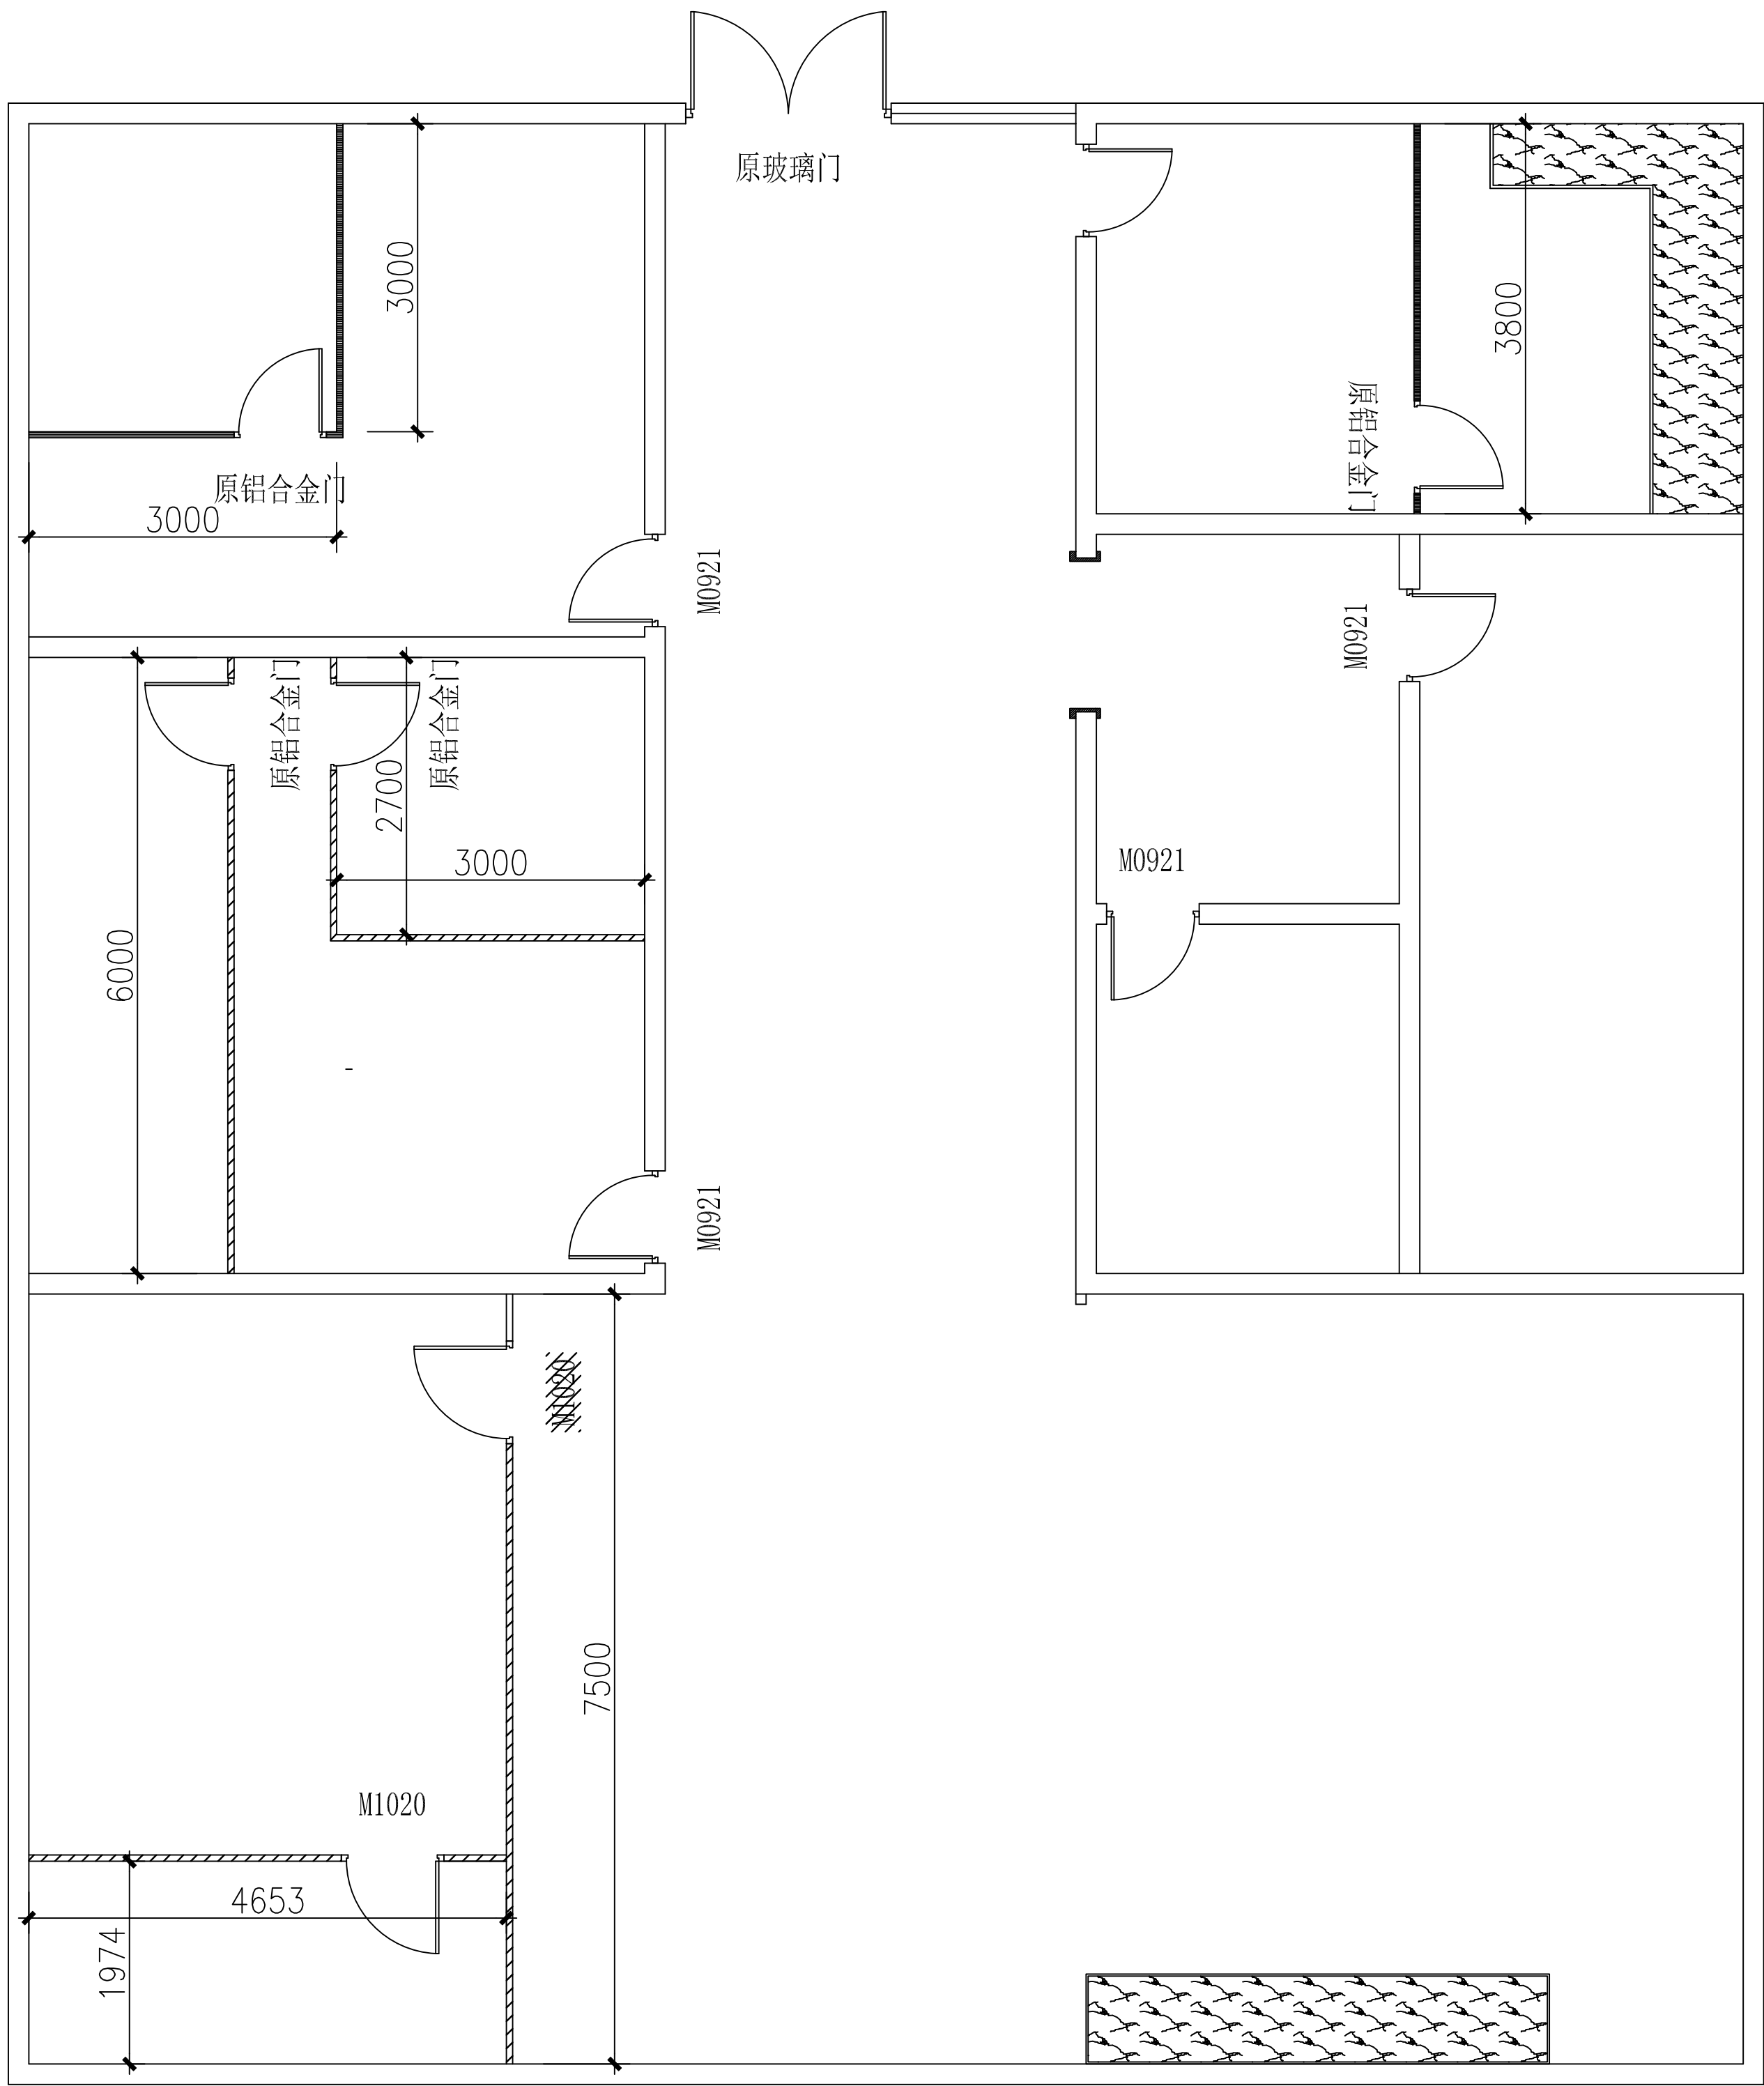

现状平面图

中恒工程设计集团有限公司  
ZHONGHAI ENGINEERING DESIGN  
GROUP CO., LTD  
地址: 合肥市包河区大连路6686号  
徽商总部广场C-办705  
ADD: Room 705, block C, Huishang  
headquarters Plaza, 6686  
Dalian Road, Baohe District,  
Hefei City  
电话: 0551-62885807  
传真: 0551-62885807

工程设计证书编号: A234046727  
NATIONAL ARCHITECTURAL DESIGN  
LICENSE NO: A234046727

备注

图审公司章

会 签 栏

|       |     |     |  |
|-------|-----|-----|--|
| 建 筑   |     | 暖通  |  |
| 结 构   |     | 电 气 |  |
| 给排水   |     | 其 他 |  |
|       | 姓 名 | 签 名 |  |
| 项目负责人 | 林升  |     |  |
| 专业负责人 | 林升  |     |  |
| 审 定 人 |     |     |  |
| 审 核 人 | 林升  |     |  |
| 校 对 人 | 徐飞  |     |  |
| 设 计 人 | 田宝玉 |     |  |
| 制 图 人 | 田宝玉 |     |  |

建设单位

霍邱县第二人民医院

项目名称

霍邱二院急诊楼二楼原检验科  
改造工程

图纸名称


现状平面图

|     |             |     |       |
|-----|-------------|-----|-------|
| 设计号 | JZH20240822 |     |       |
| 阶 段 | 施工图         | 专 业 | 建筑    |
| 日 期 | 2024.08     | 图 号 | 建施-03 |
| 版本号 | 第一版         | 页 码 |       |


审核签章

执业签章

二维码

 

版权所有，不得转载，违者必究。  
ALL RIGHTS RESERVED.

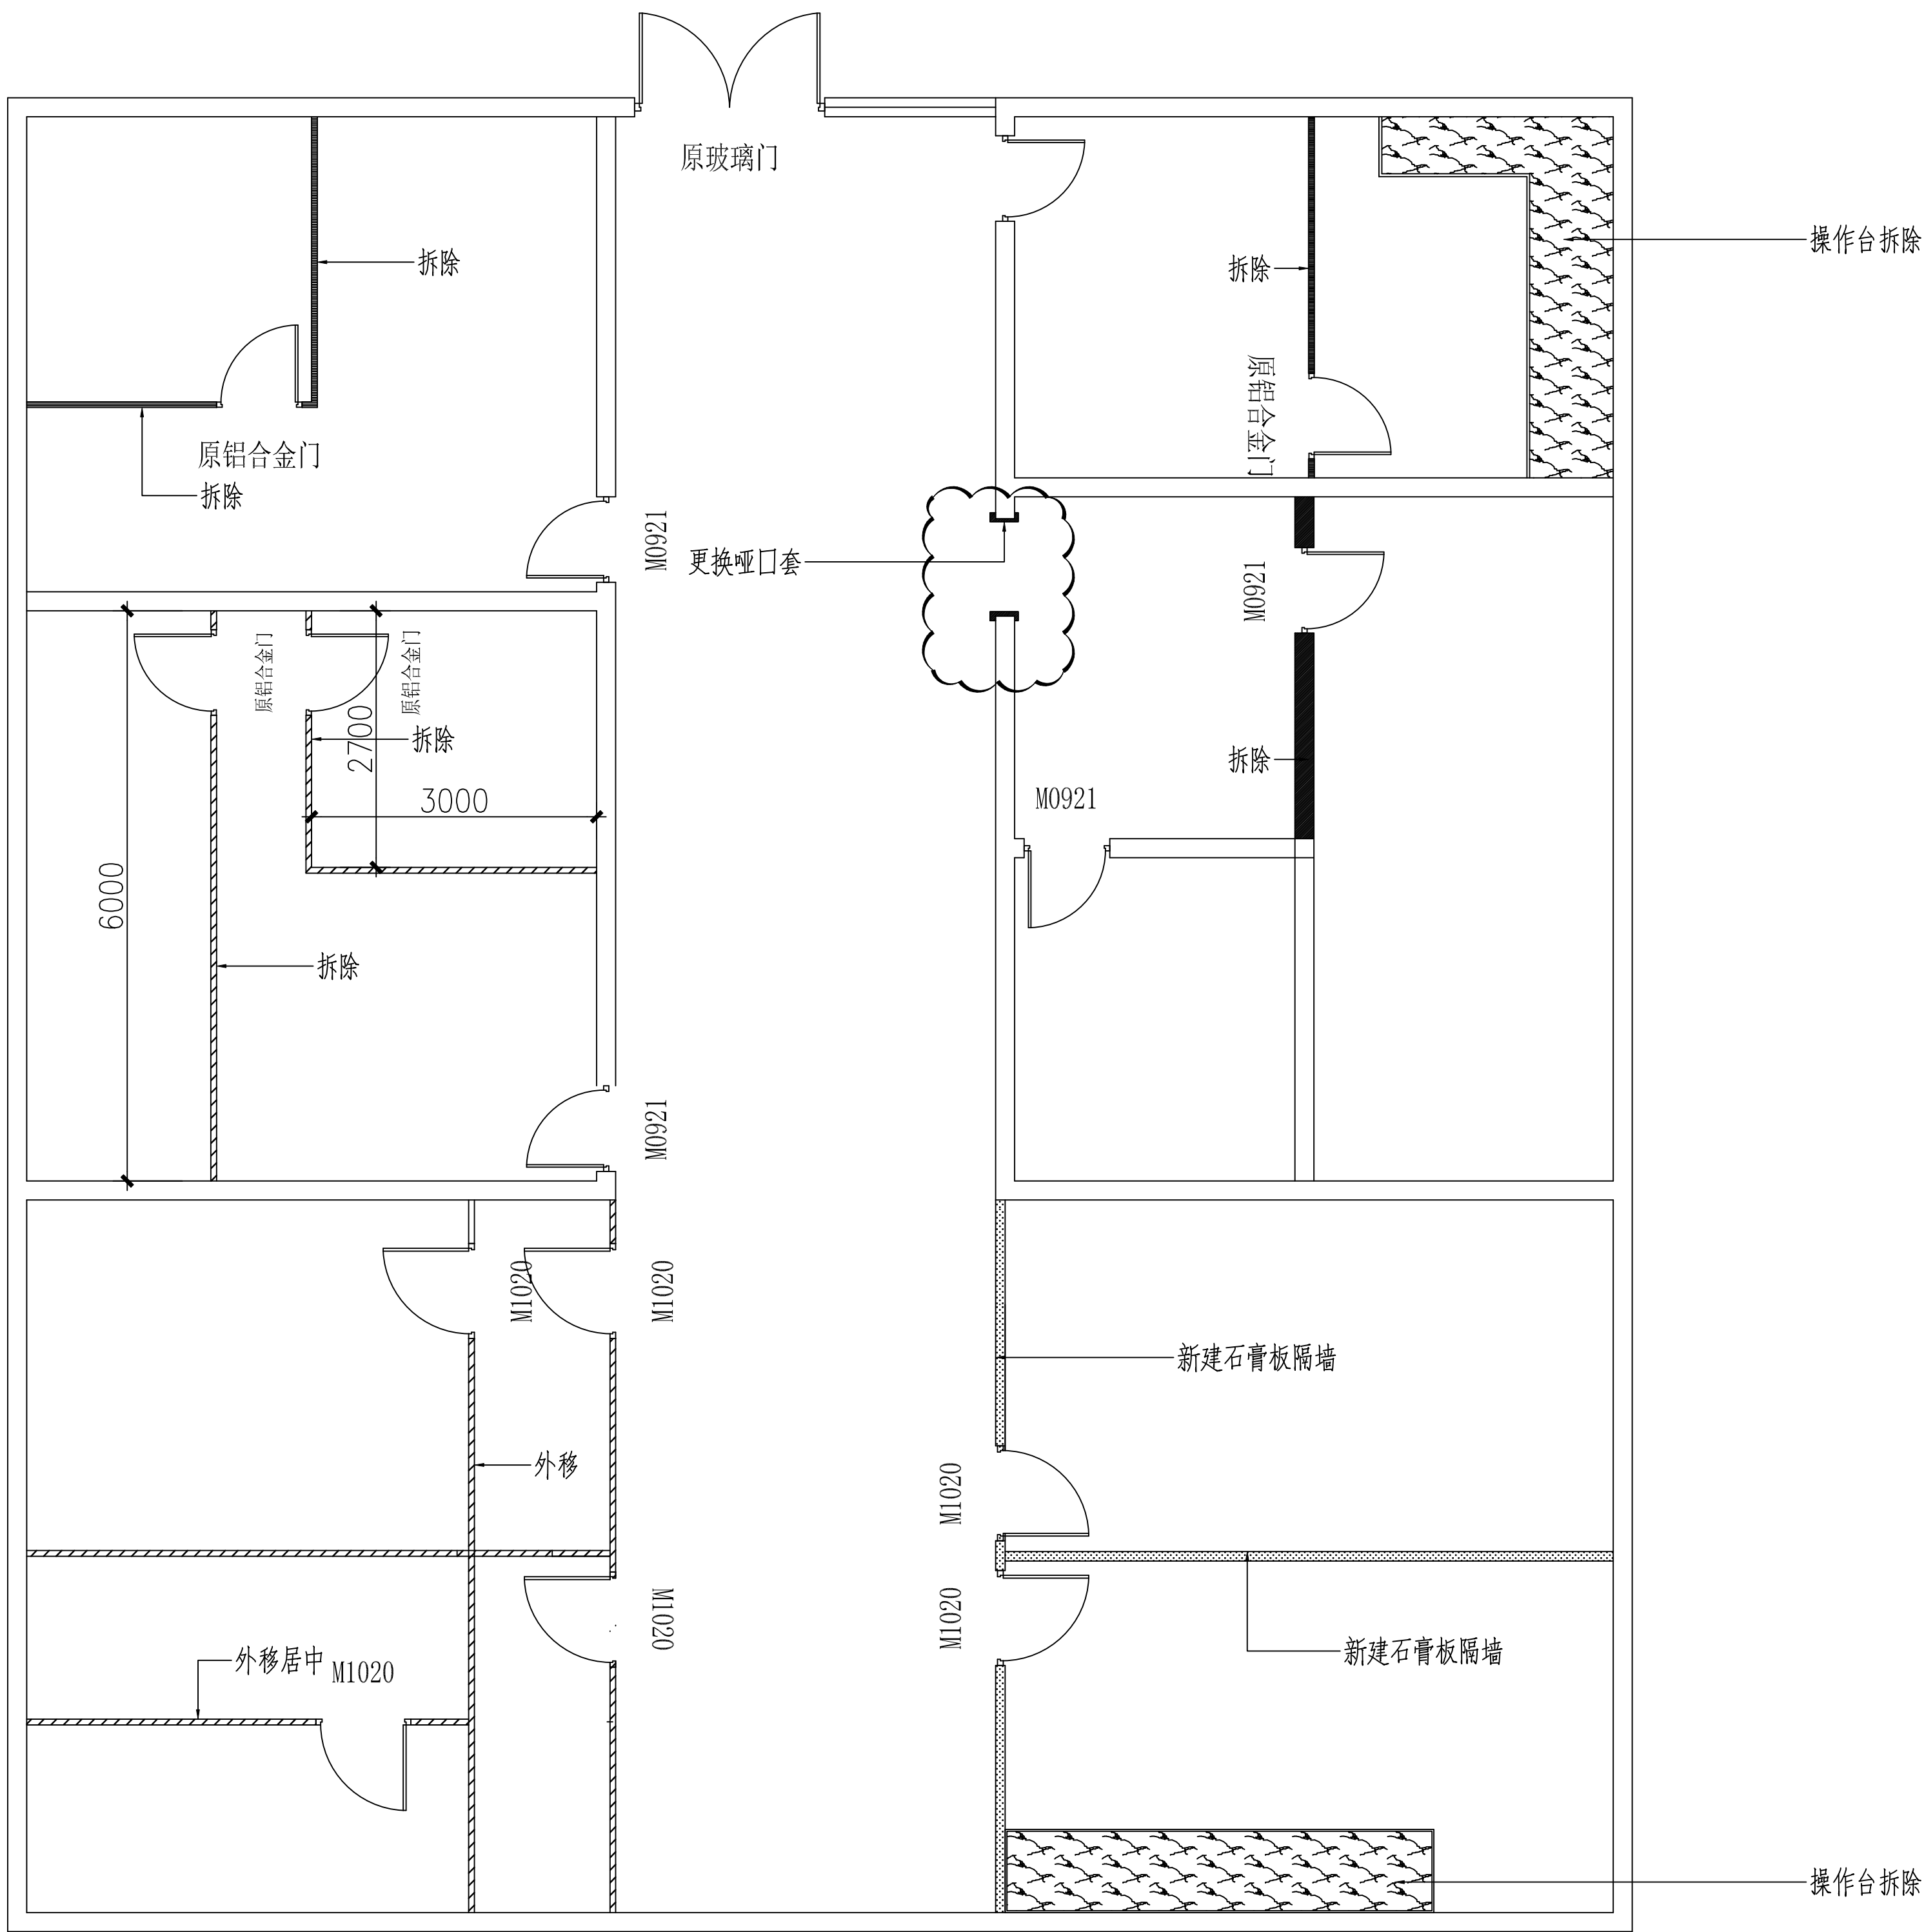

改造后平面图

说明：现场局部墙砖脱落修补，根据现场实际脱落情况更换，局部吊顶更换。

中恒工程设计集团有限公司  
ZHONGHAI ENGINEERING DESIGN  
GROUP CO., LTD  
地址：合肥市包河区大连路6686号  
徽商总部广场C-办705  
ADD: Room 705, block C, Huishang  
headquarters Plaza, 6686  
Dalian Road, Baohe District,  
Hefei City  
电话：0551-62885807  
传真：0551-62885807

工程设计证书编号：A234046727  
NATIONAL ARCHITECTURAL DESIGN  
LICENSE NO: A234046727

备注

图审公司章

会 签 栏

|     |  |     |  |
|-----|--|-----|--|
| 建 筑 |  | 暖通  |  |
| 结 构 |  | 电 气 |  |
| 给排水 |  | 其 他 |  |

|       |     |     |
|-------|-----|-----|
|       | 姓 名 | 签 名 |
| 项目负责人 | 林升  |     |
| 专业负责人 | 林升  |     |
| 审 定 人 |     |     |
| 审 核 人 | 林升  |     |
| 校 对 人 | 徐飞  |     |
| 设 计 人 | 田宝玉 |     |
| 制 图 人 | 田宝玉 |     |

建设单位  
霍邱县第二人民医院

项目名称  
霍邱二院急诊楼二楼原检验科  
改造工程

图纸名称  
改造后平面图

|     |              |     |       |
|-----|--------------|-----|-------|
| 设计号 | JZHQ20240822 |     |       |
| 阶 段 | 施工图          | 专 业 | 建筑    |
| 日 期 | 2024.08      | 图 号 | 建施-04 |
| 版本号 | 第一版          | 页 码 |       |

审核签章

执业签章

二维码

版权所有，不得转载，否则后果自负。  
ALL RIGHTS RESERVED.